




ФАРЫ, ПРОТИВОТУМАННЫЕ ФАРЫ И ЛАМПЫ ОСВЕЩЕНИЯ ПРИ ПОВОРОТЕ
 Расположение компонентов

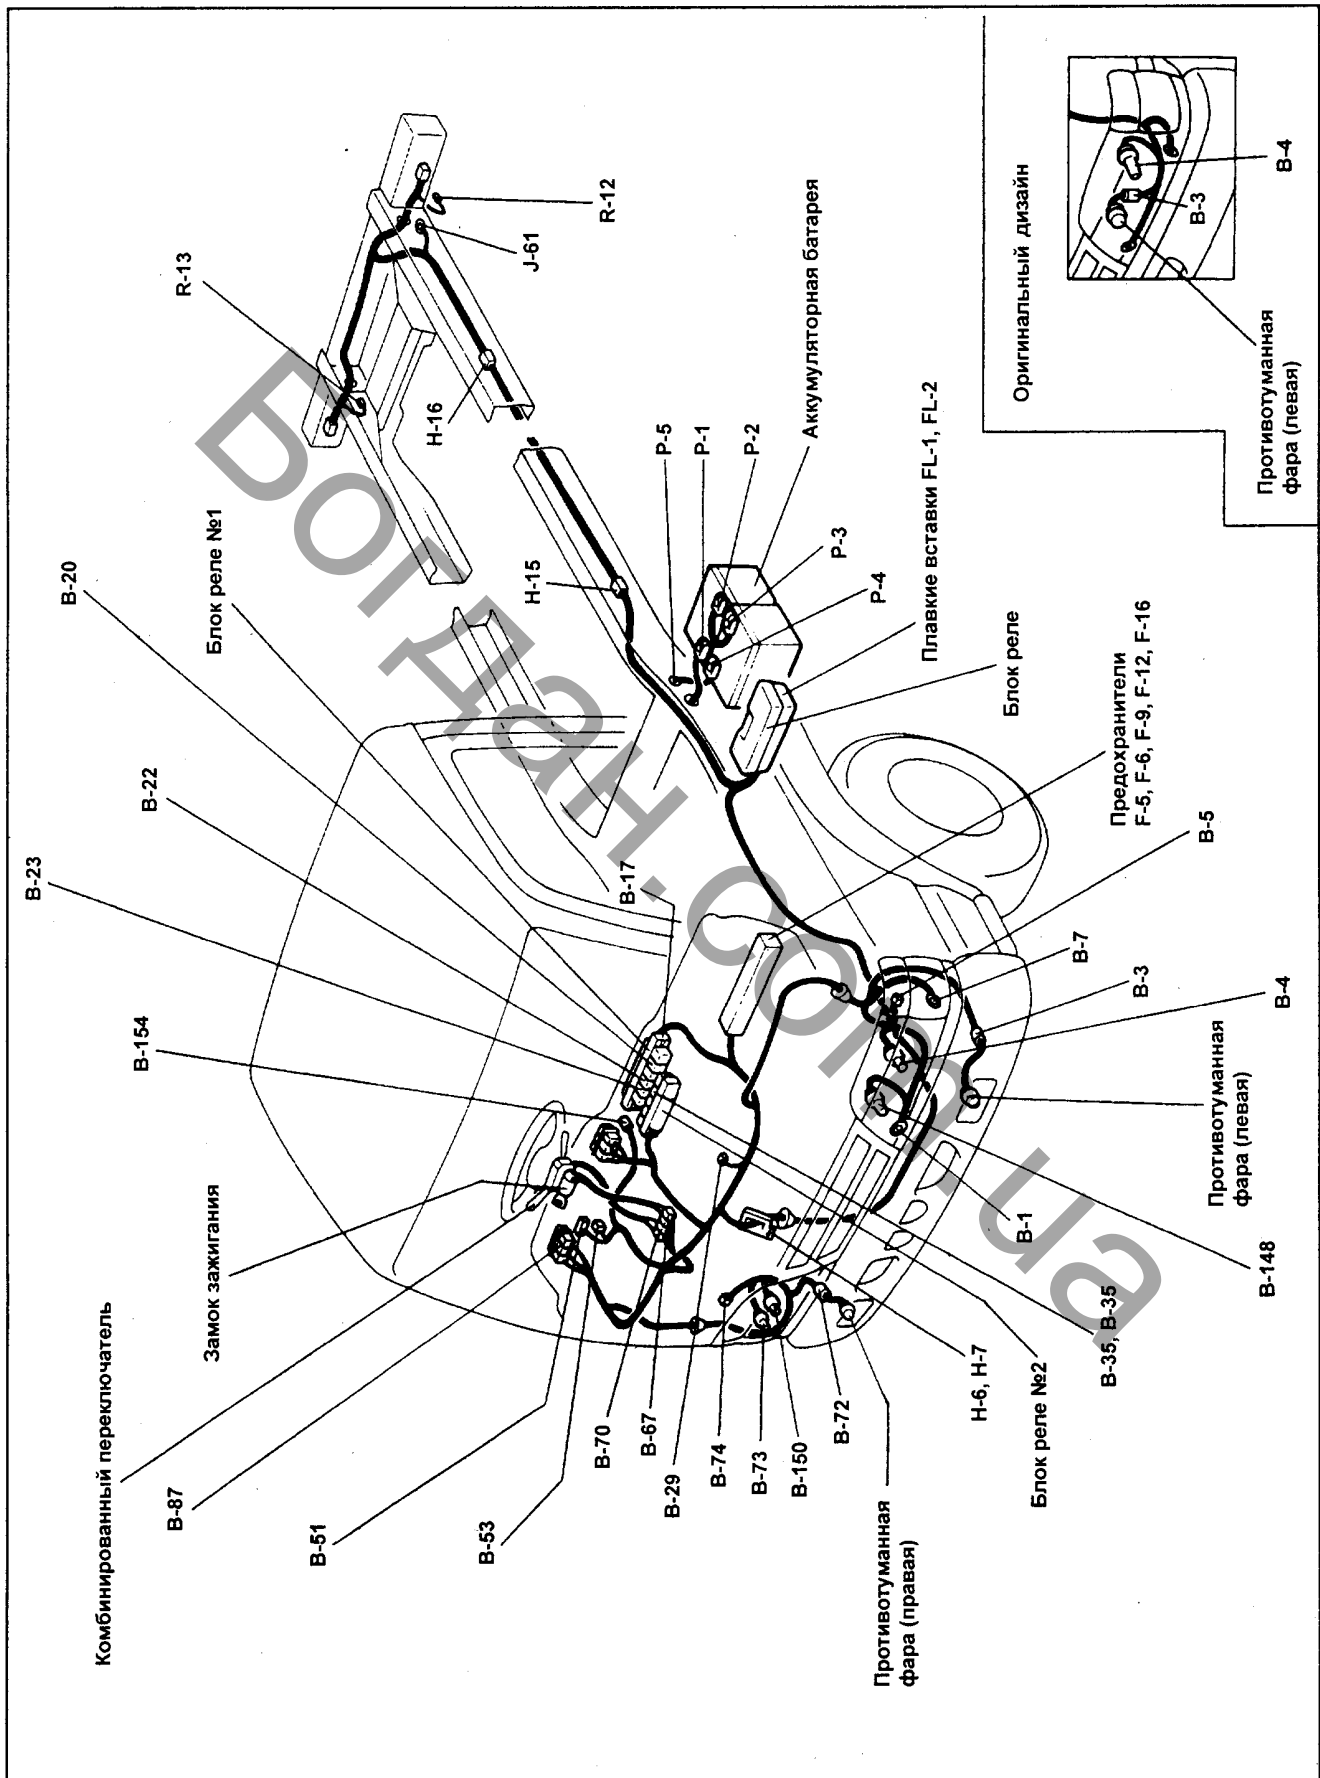


ФАРЫ, ПРОТИВОТУМАННЫЕ ФАРЫ И ЛАМПЫ ОСВЕЩЕНИЯ ПРИ ПОВОРОТЕ (12 В)

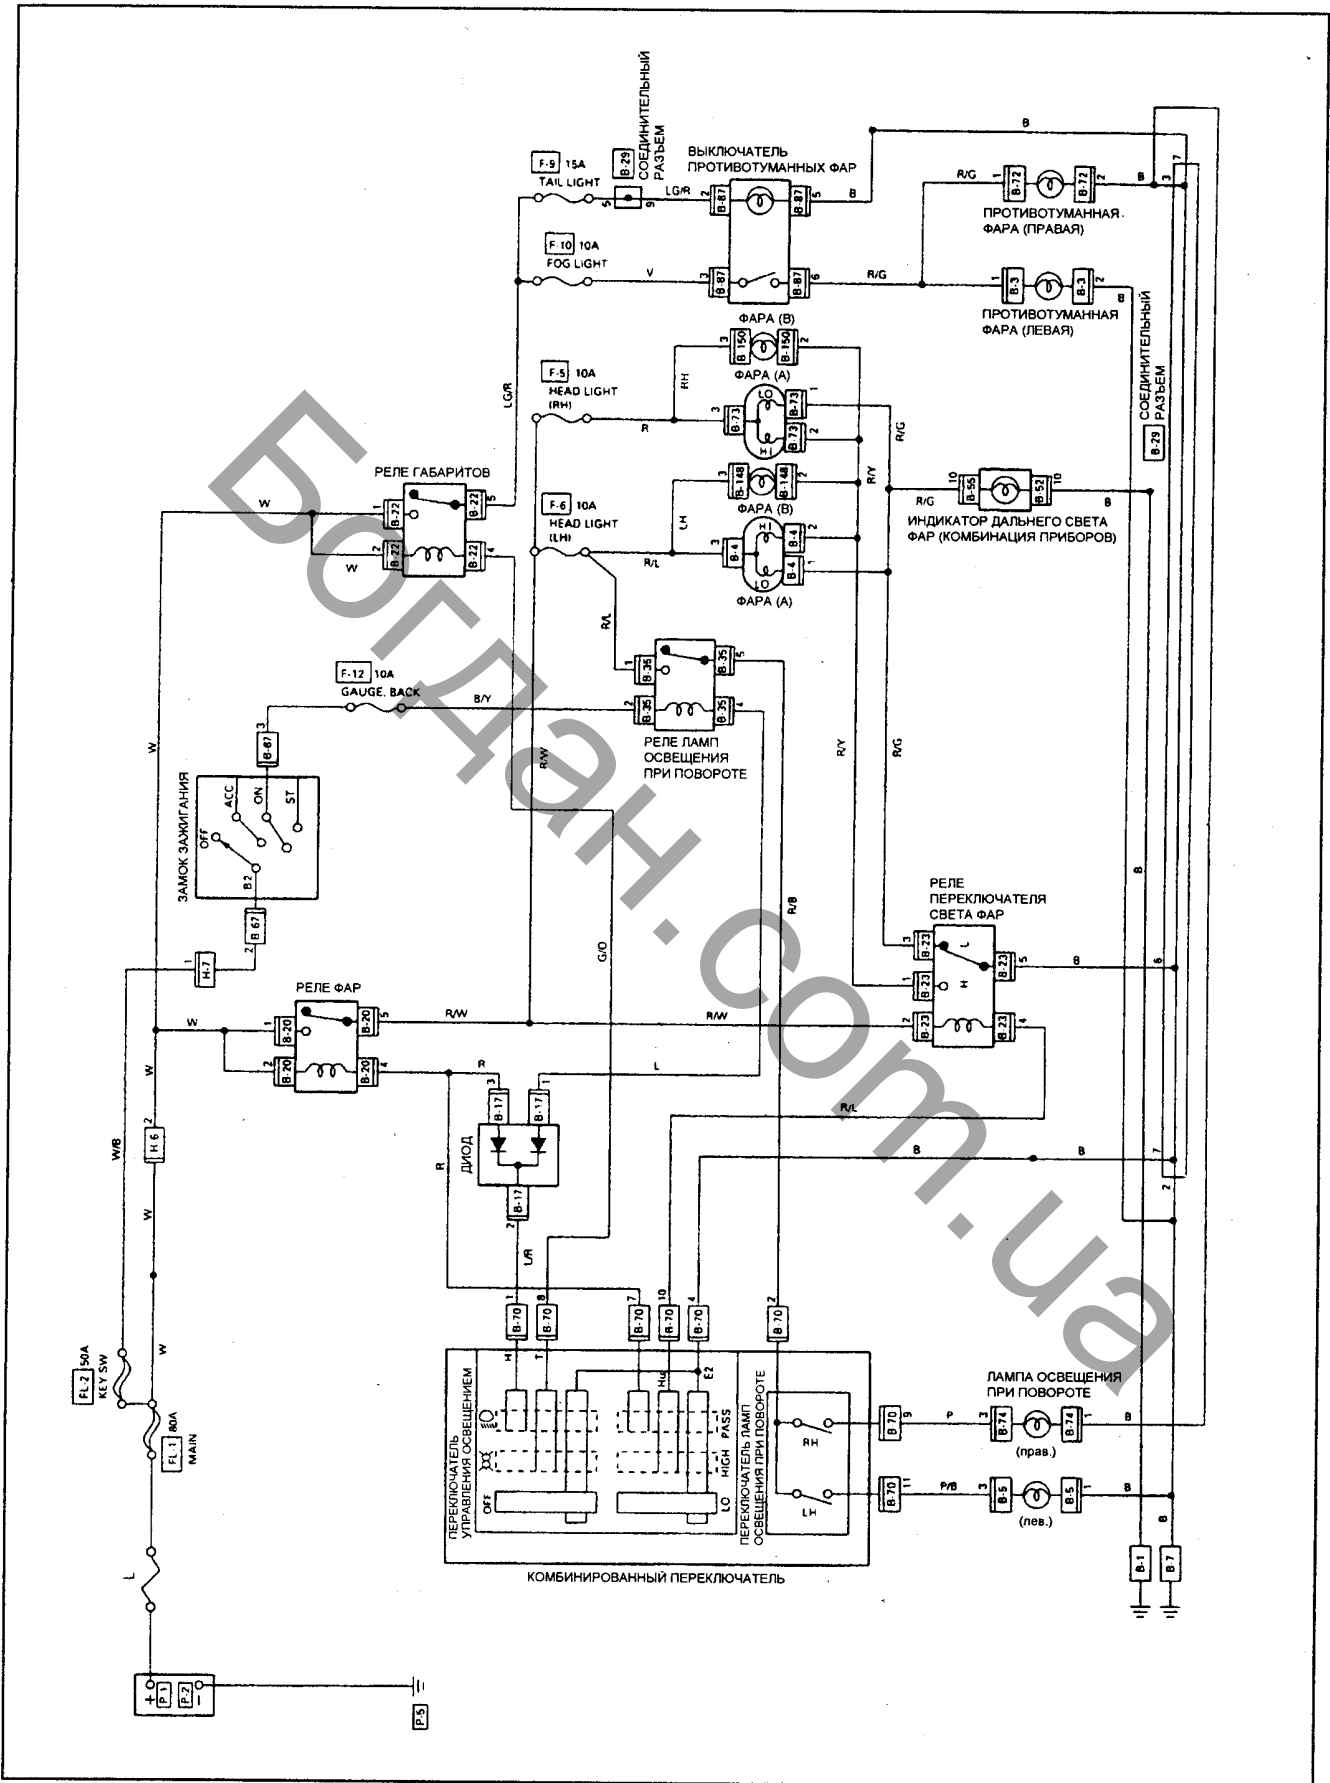

ФАРЫ, ПРОТИВОТУМАННЫЕ ФАРЫ И ЛАМПЫ ОСВЕЩЕНИЯ ПРИ ПОВОРОТЕ (24 В)

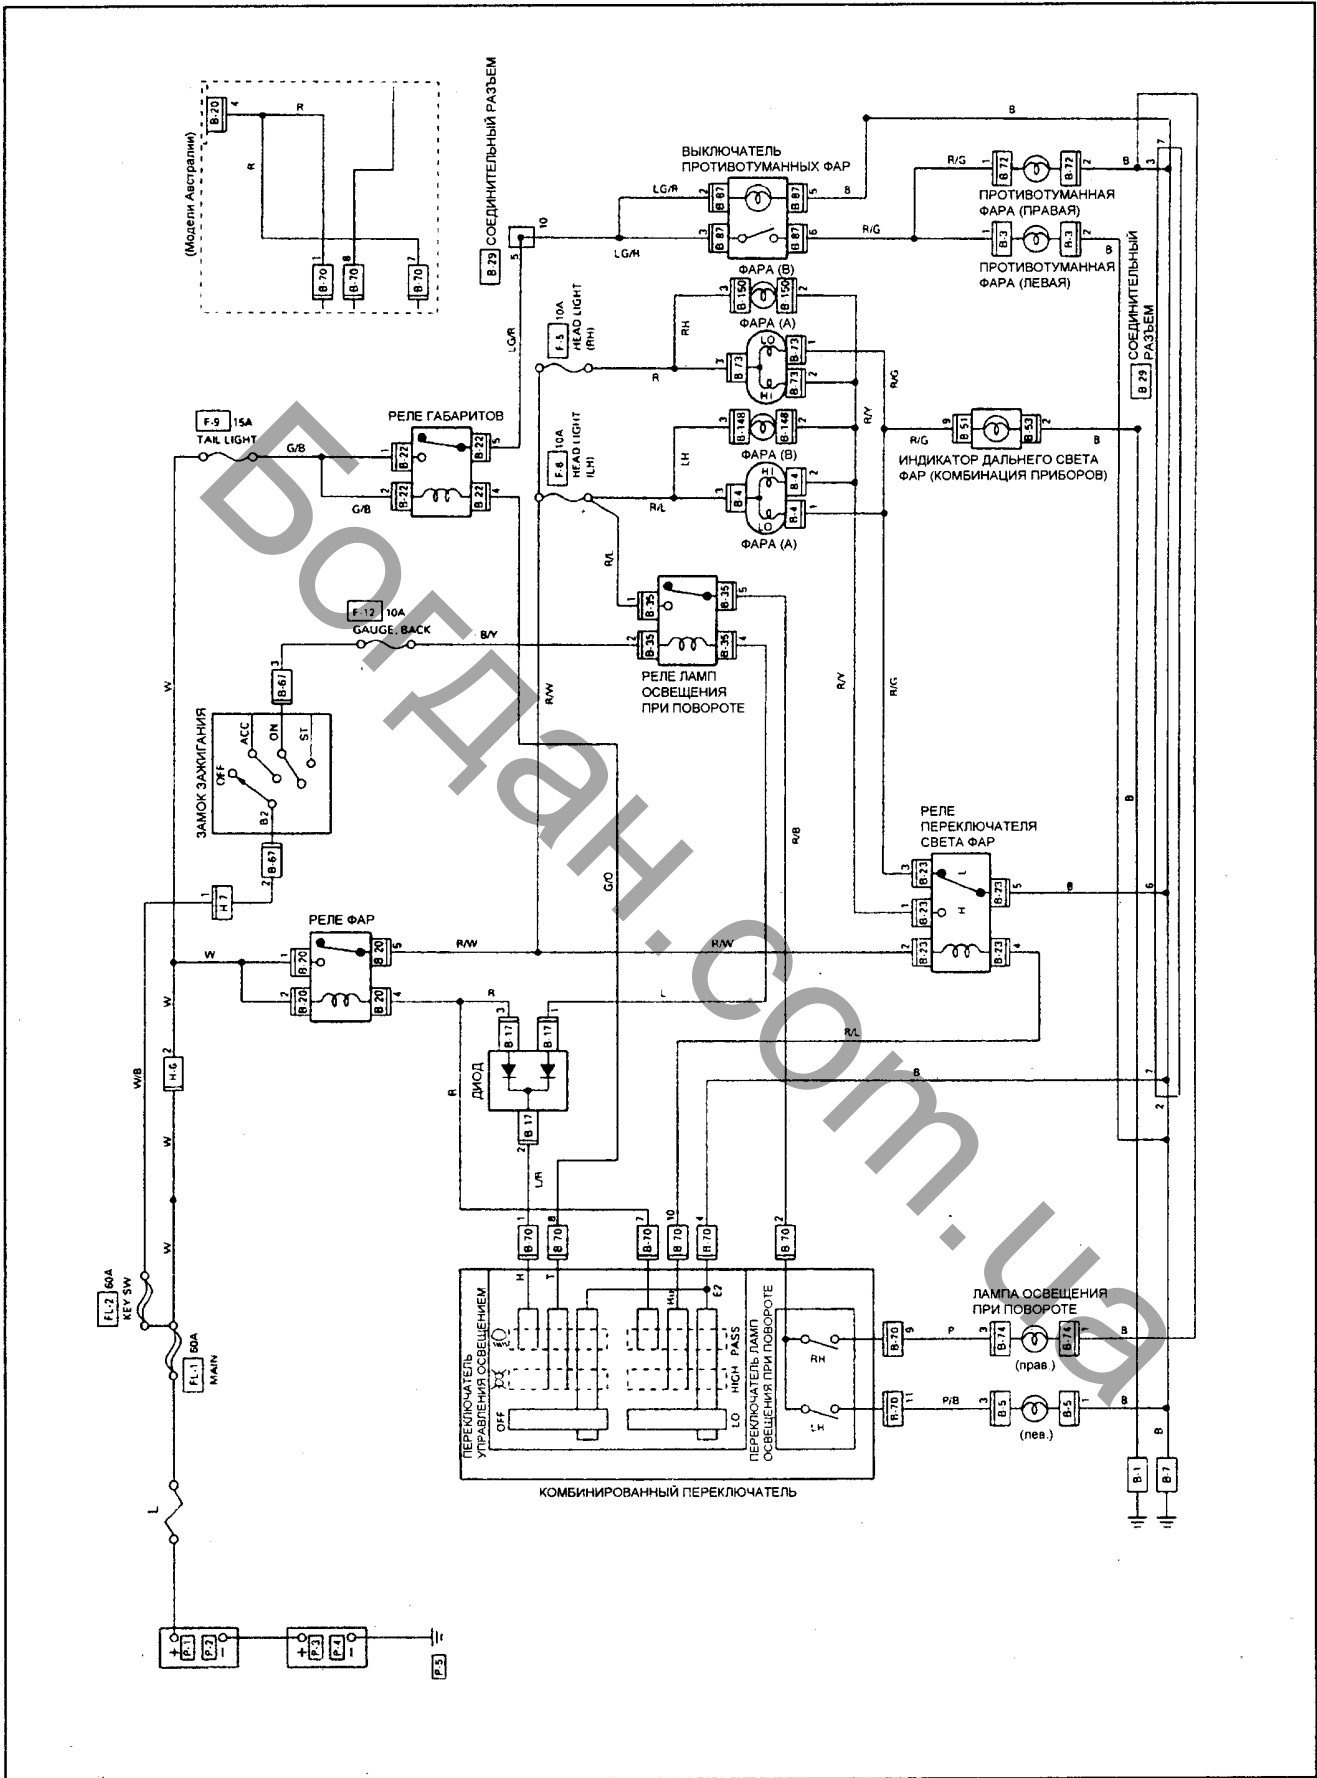

ФАРЫ, ПРОТИВОТУМАННЫЕ ФАРЫ И ЛАМПЫ ОСВЕЩЕНИЯ ПРИ ПОВОРОТЕ (модели Европы)

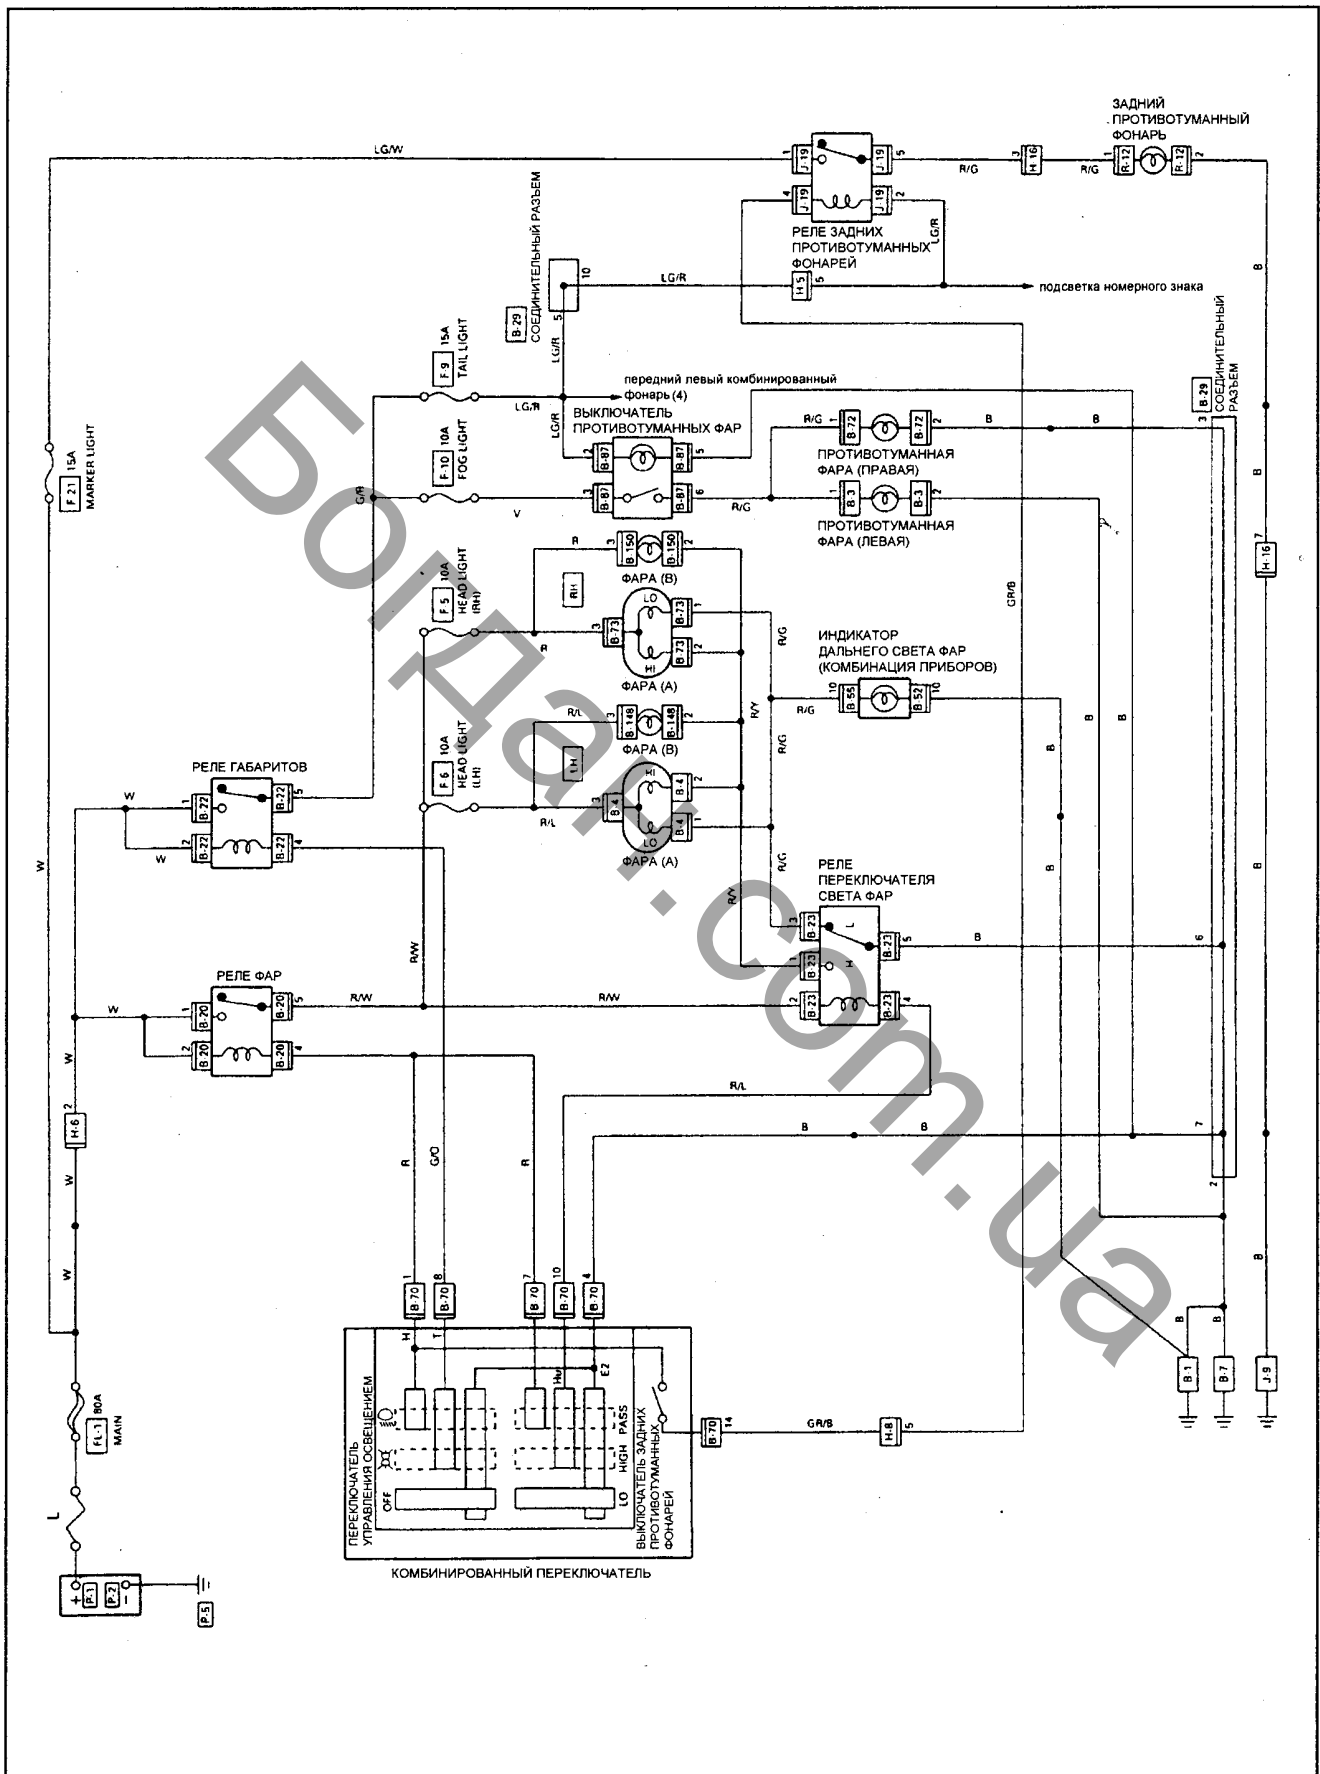

Разъёмы

