



ГАБАРИТЫ И ПОДСВЕТКА


Расположение компонентов

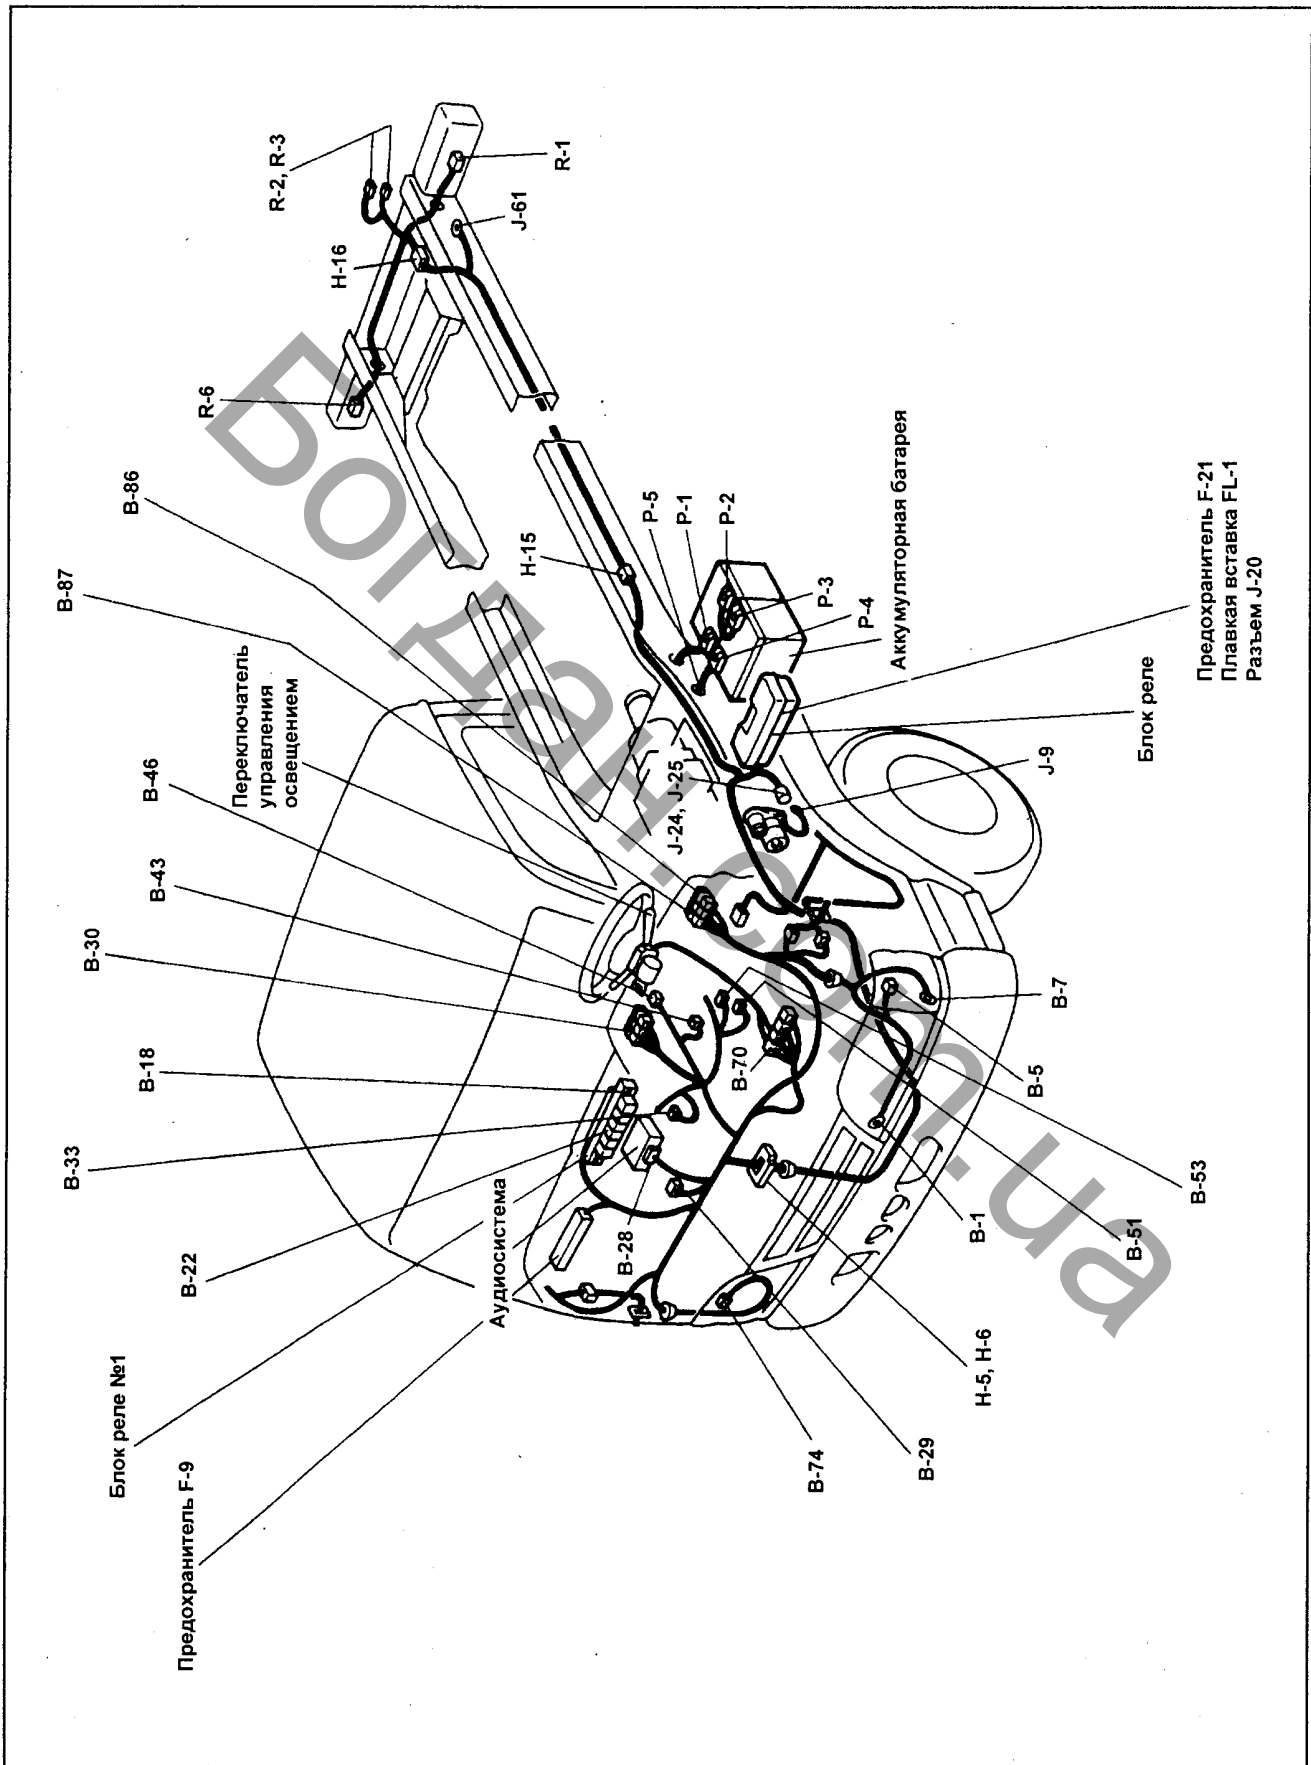


ГАБАРИТЫ И ПОДСВЕТКА (12 В)

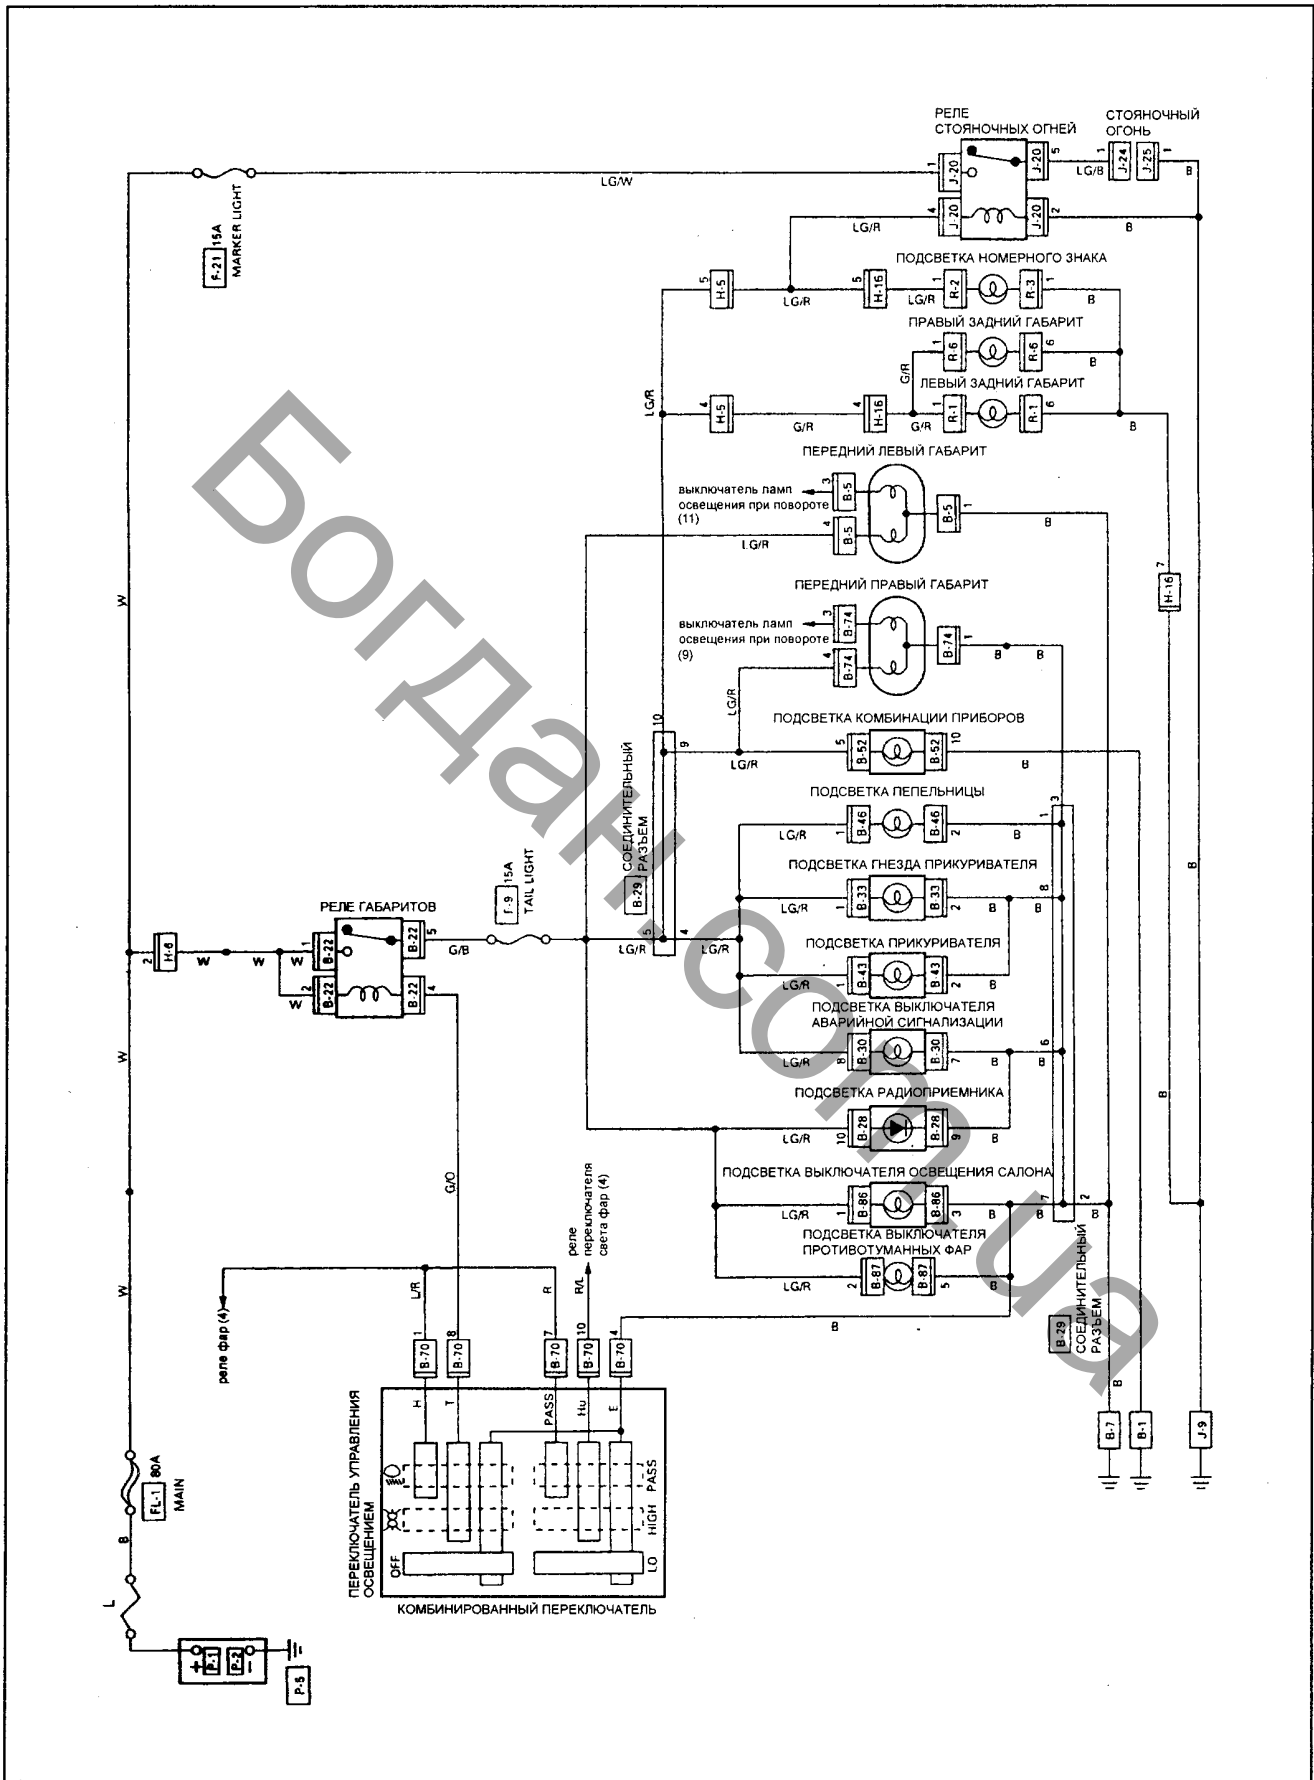

ГАБАРИТЫ И ПОДСВЕТКА (24 В)

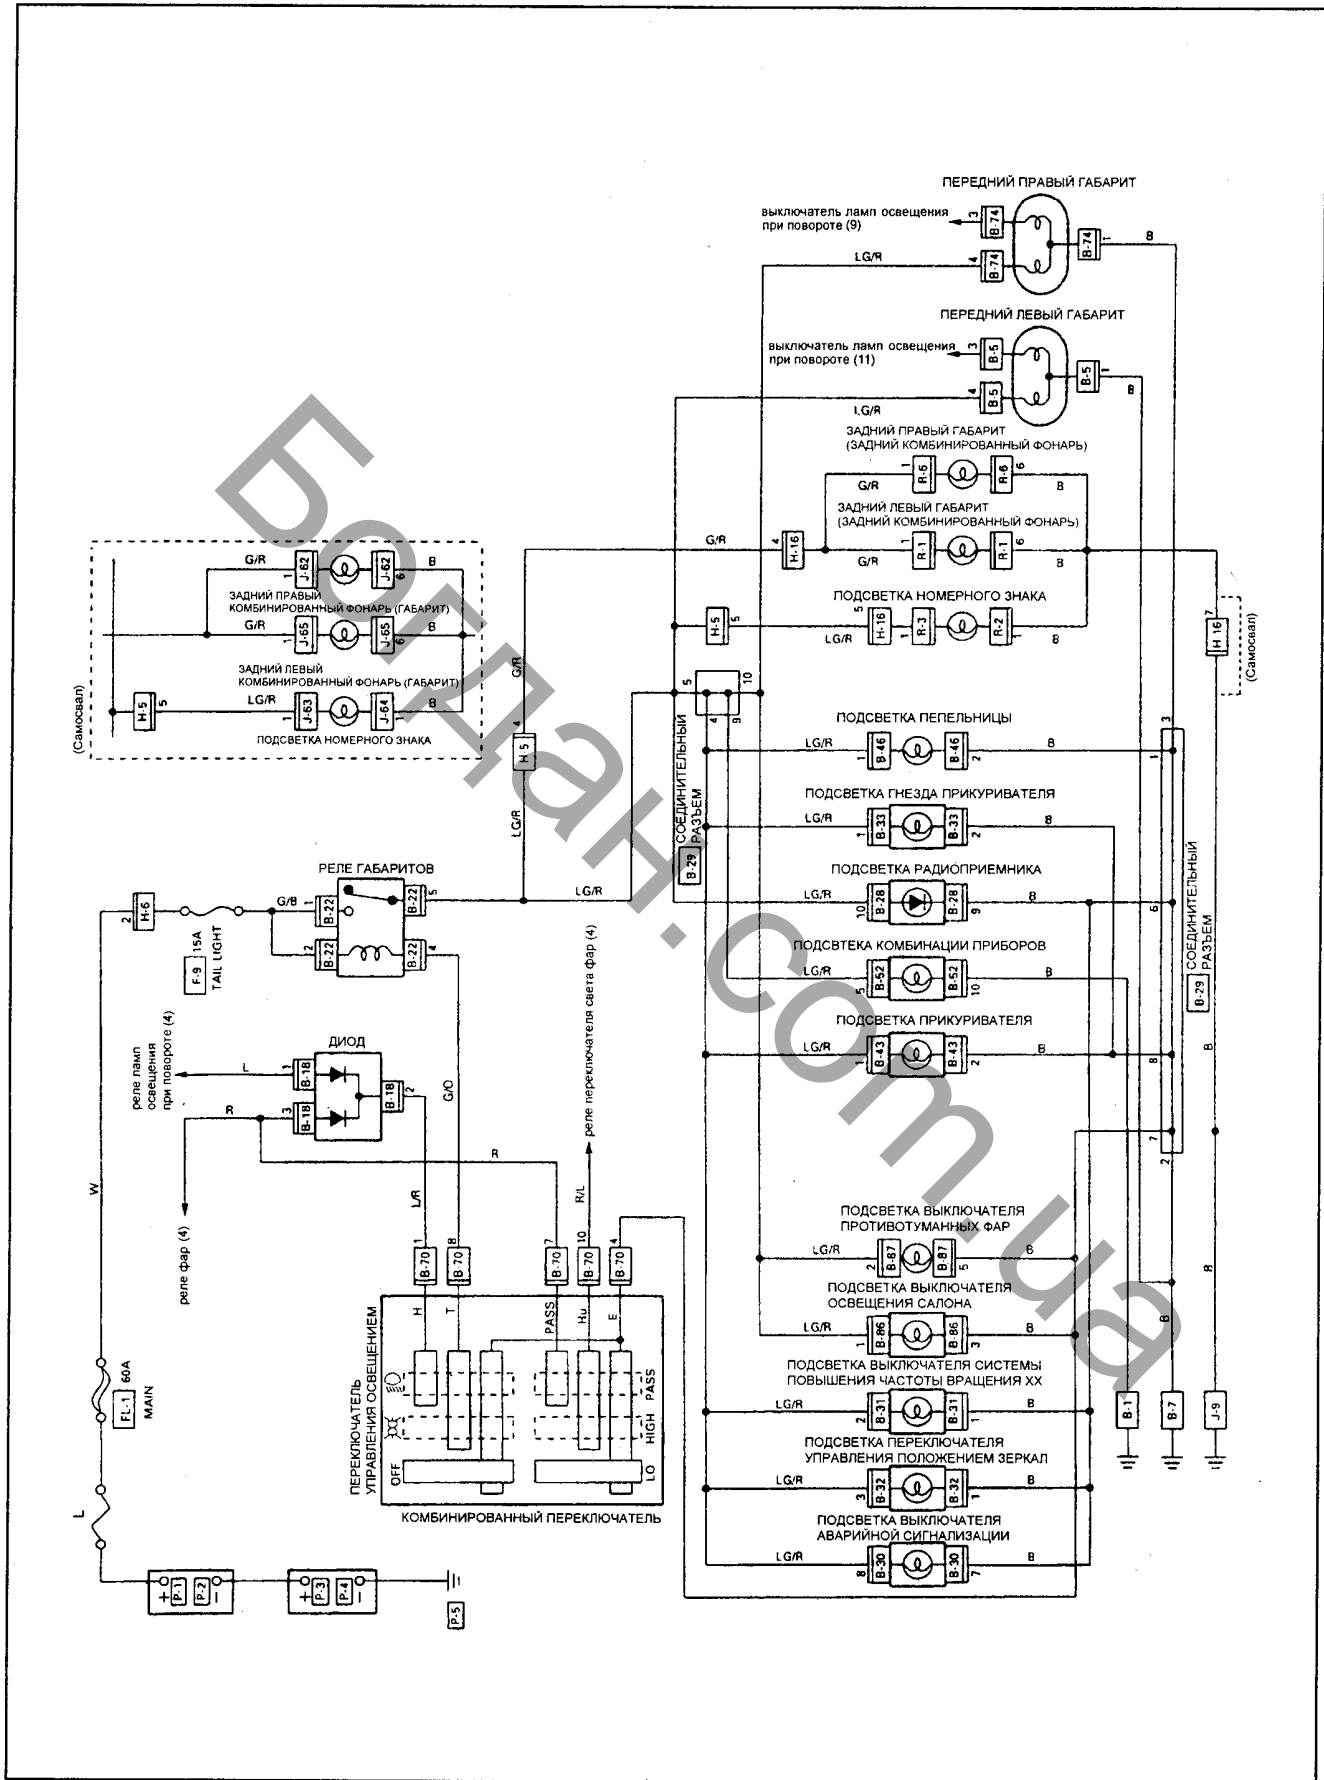

Разъёмы

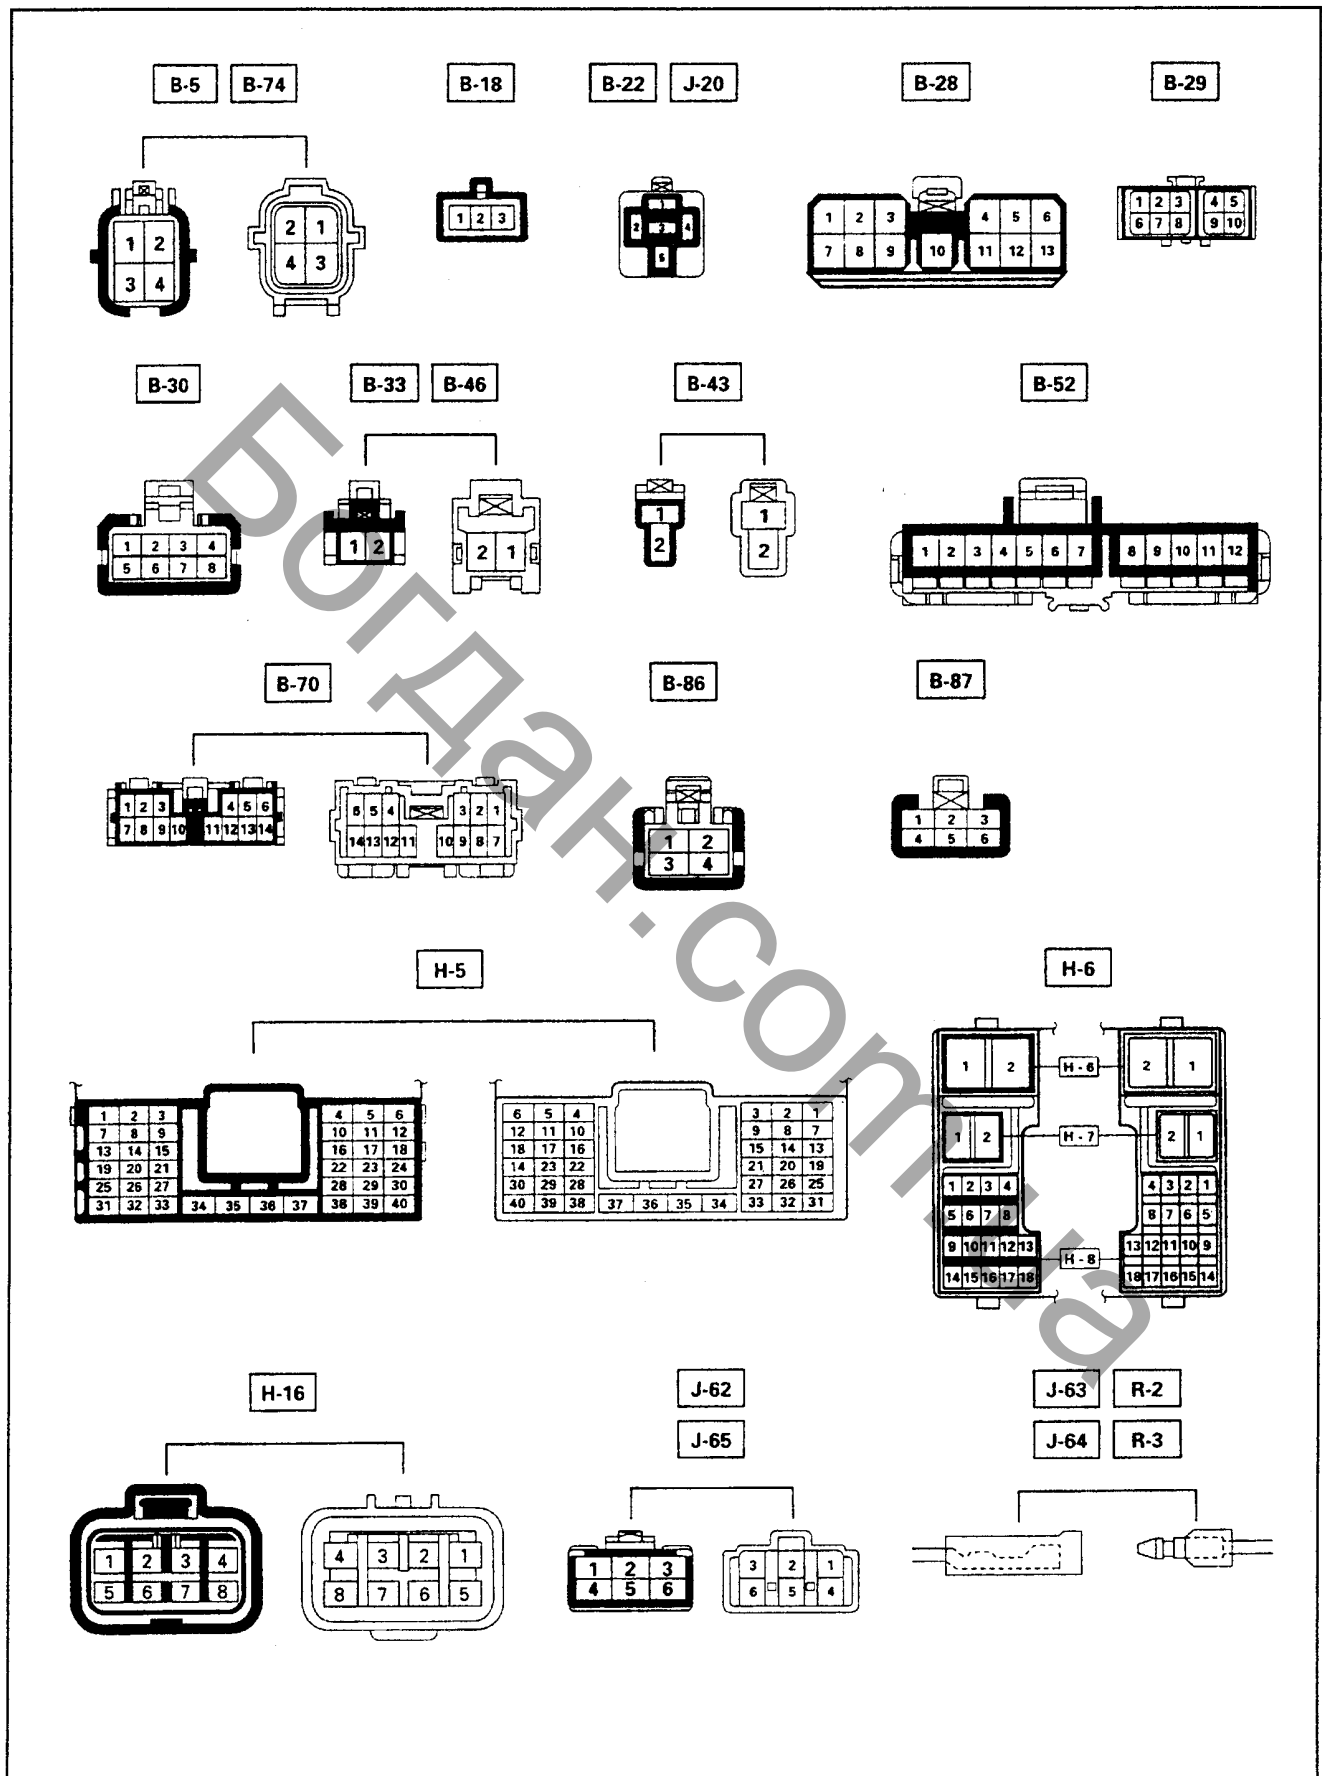

546 Схемы электрооборудования (дополнение (модели с левым рулем))

Разъёмы

