



ОСВЕЩЕНИЕ САЛОНА И ЗУММЕР СИСТЕМЫ НАПОМИНАНИЯ ОБ ОСТАВЛЕННОМ В ЗАМКЕ ЗАЖИГАНИЯ КЛЮЧЕ

Расположение компонентов

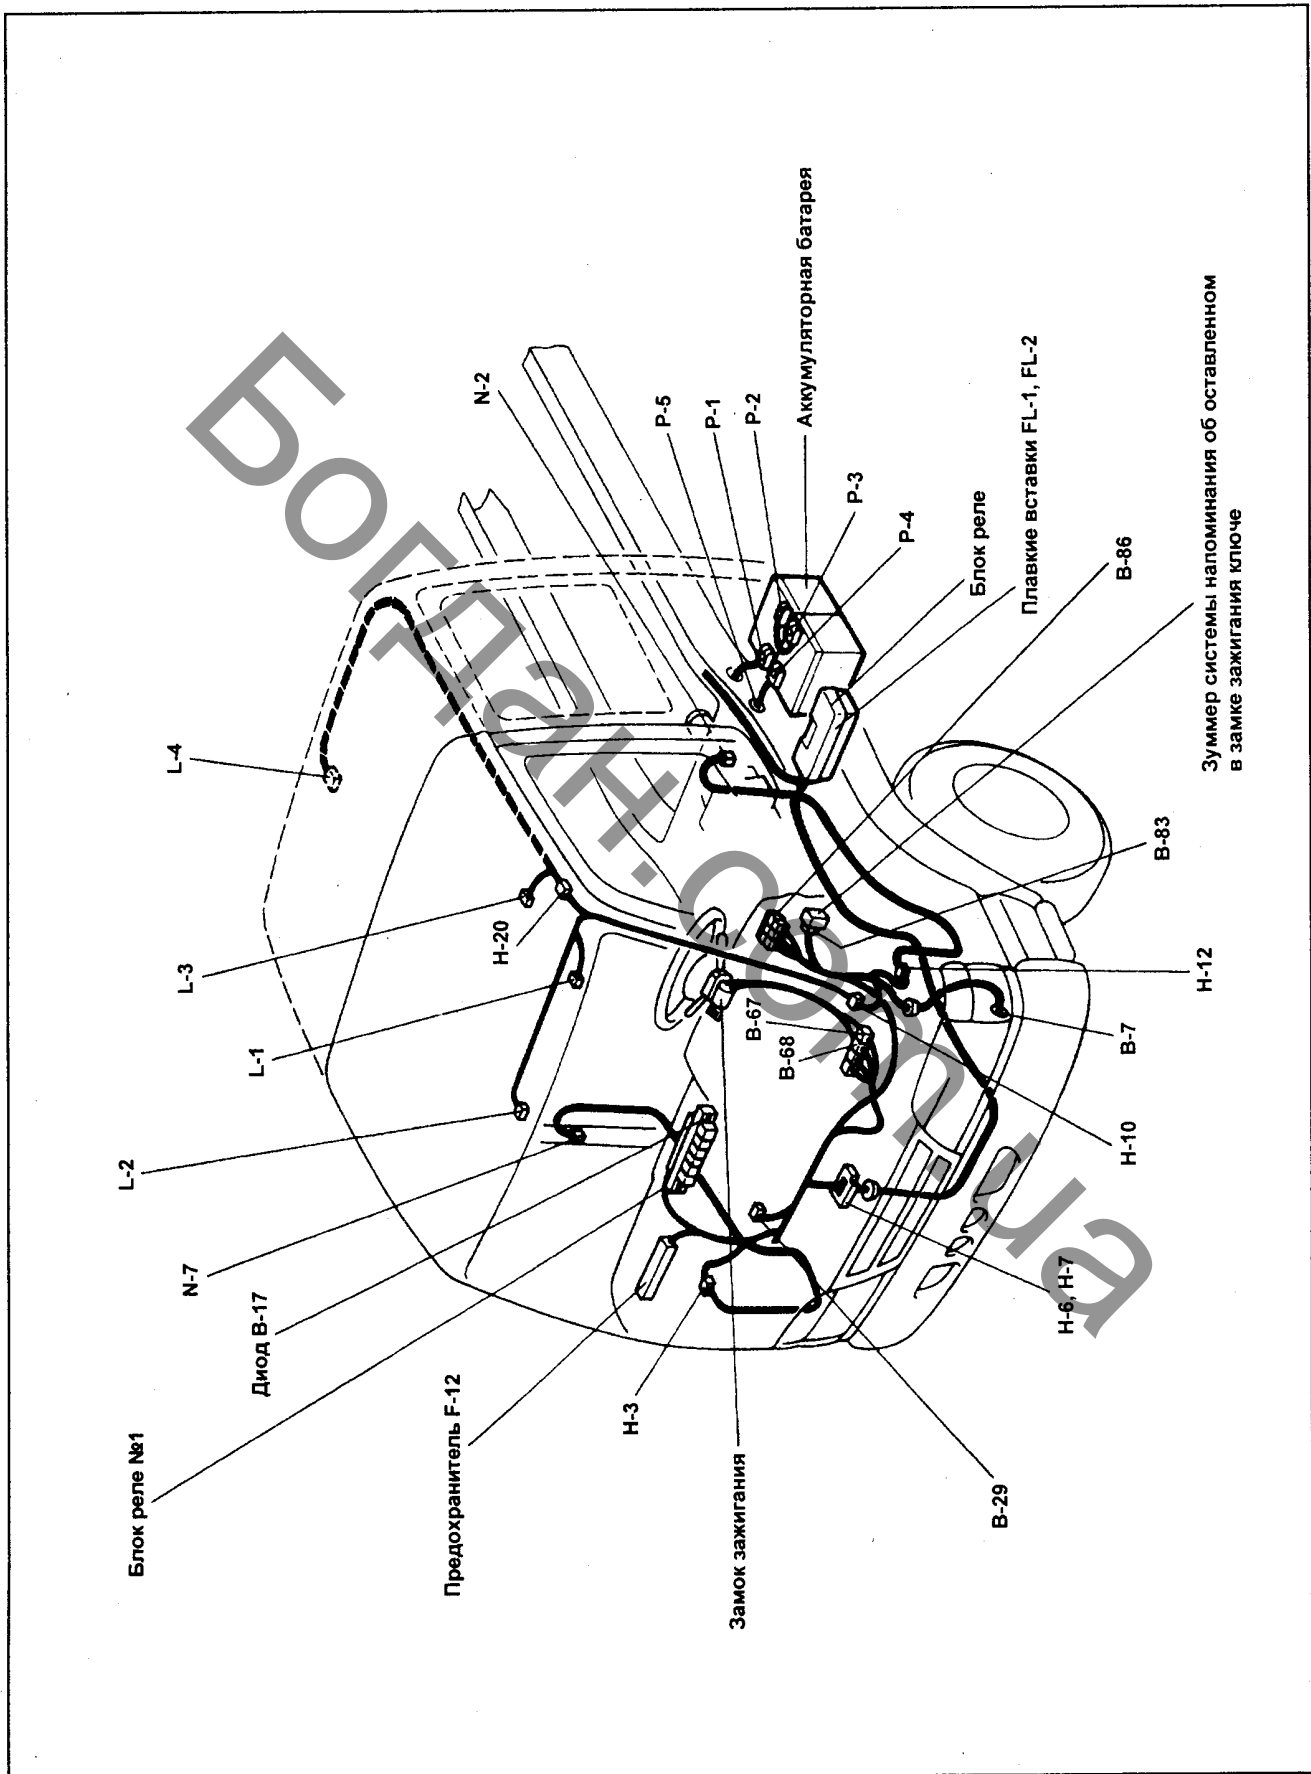

ОСВЕЩЕНИЕ САЛОНА И ЗУММЕР СИСТЕМЫ НАПОМИНАНИЯ ОБ ОСТАВЛЕННОМ В ЗАМКЕ ЗАЖИГАНИЯ КЛЮЧЕ

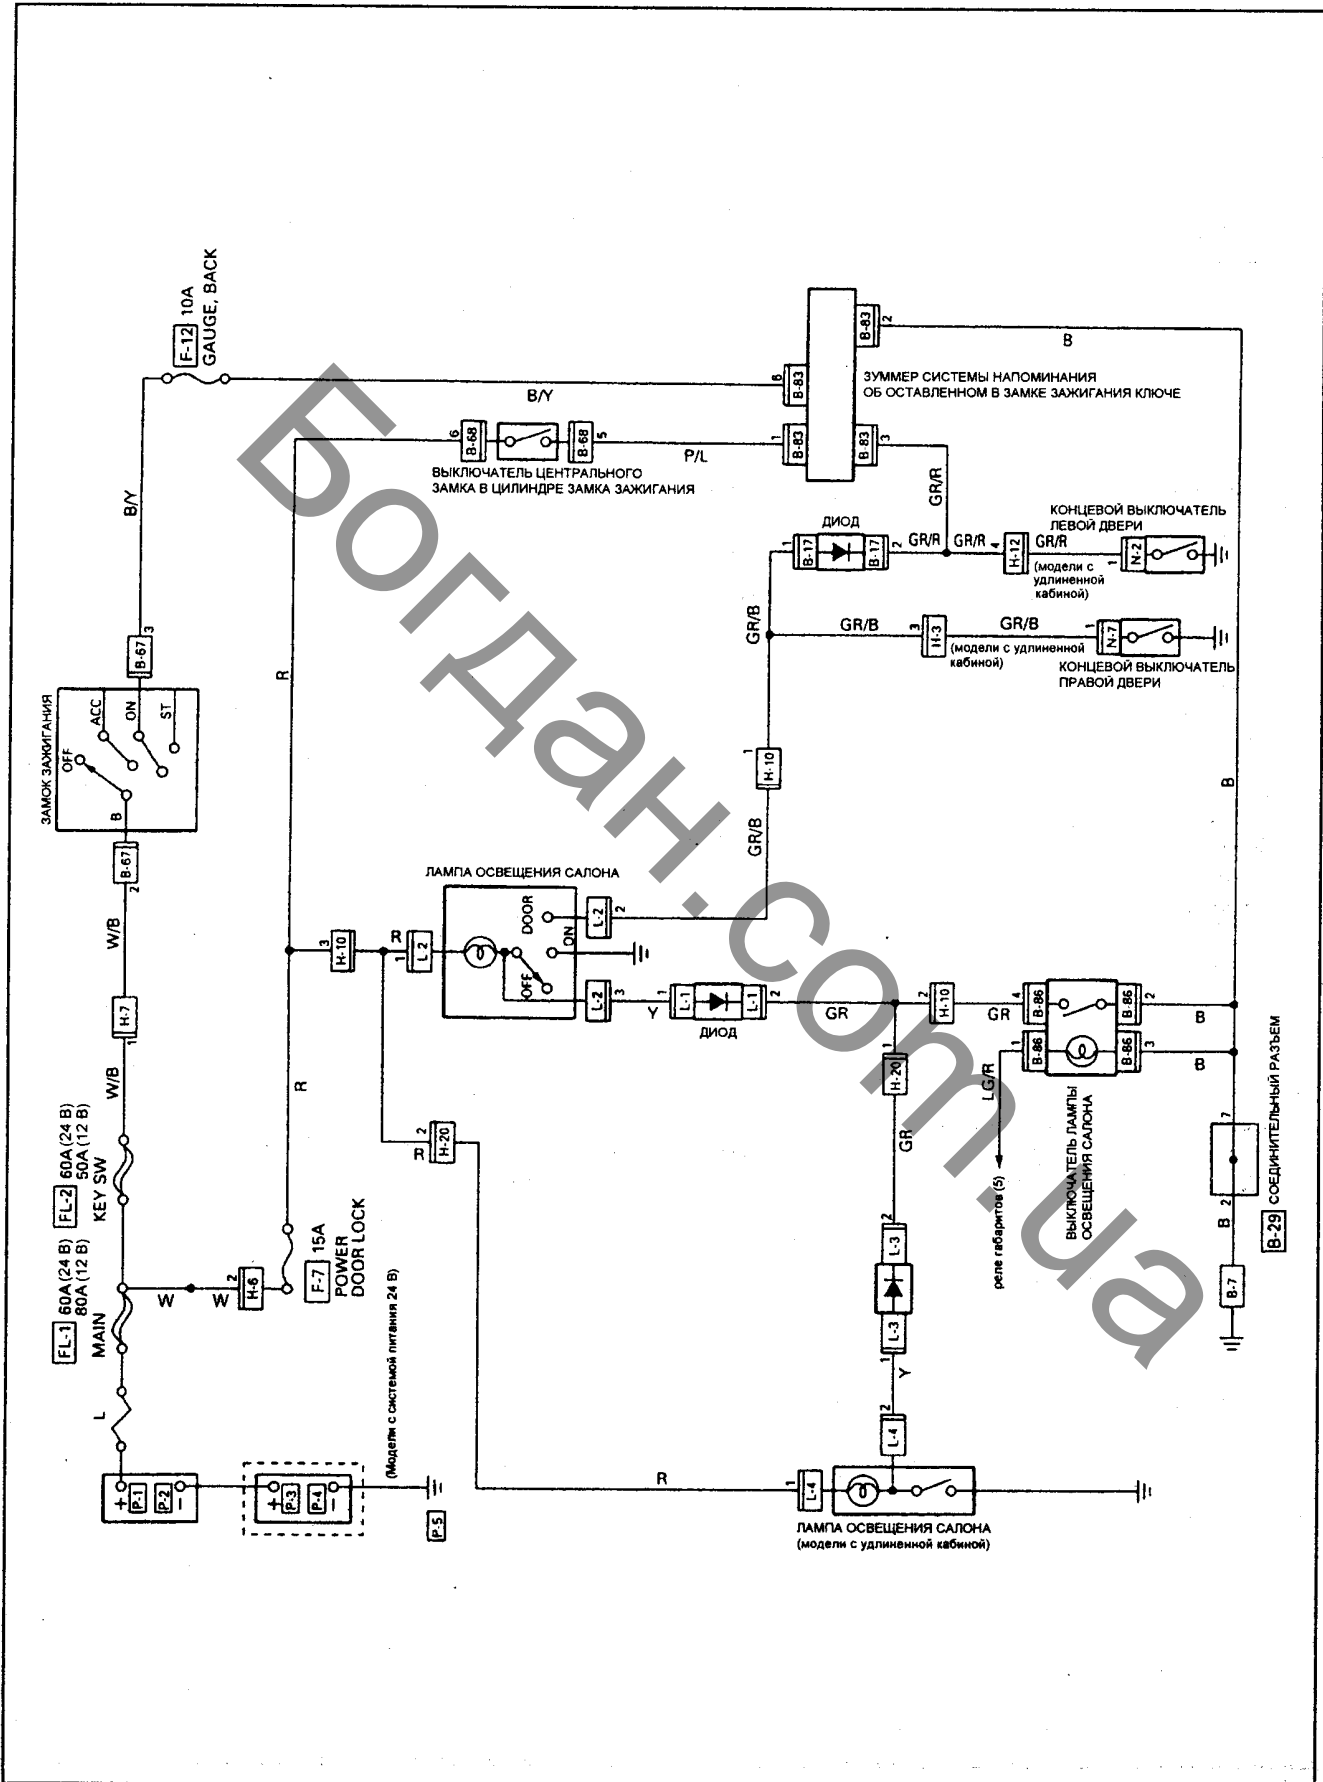

Разъёмы

